




PLANTA

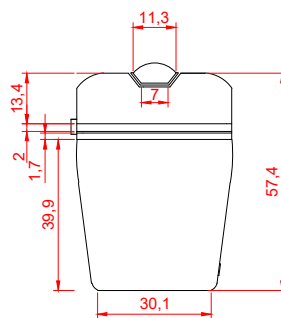


VISTA FRONTAL

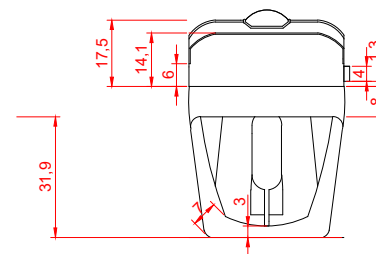


VISTA INFERIOR

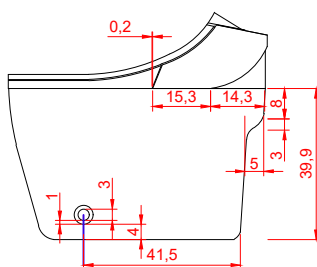

VISTA DIREITA

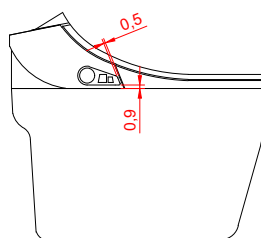

VISTA ESQUERDA

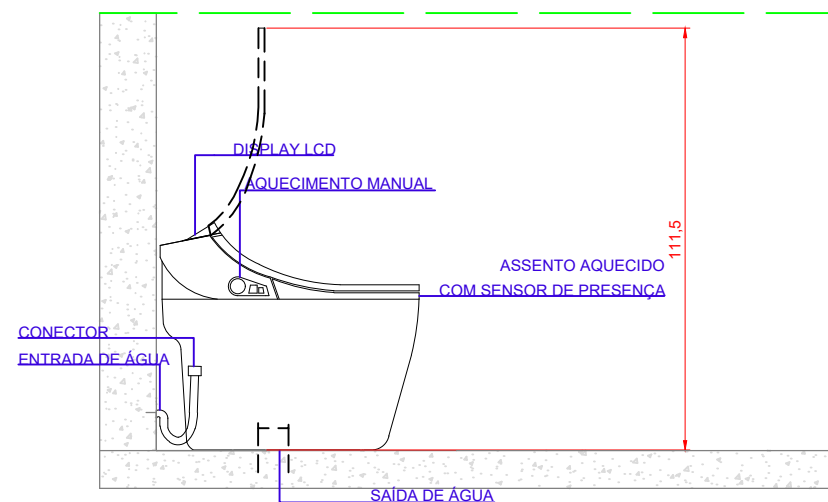

DETALHAMENTO

1

DETALHAMENTO VASO NIIGATA

ESCALA

1:20