




PLANTA SUPERIOR

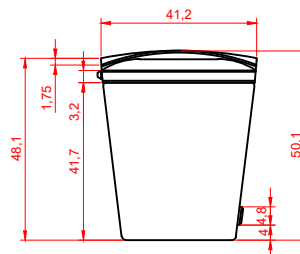


VISTA FRONTAL

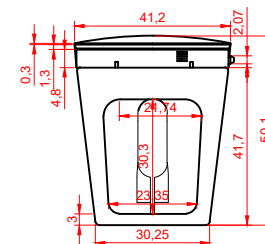


VISTA POSTERIOR

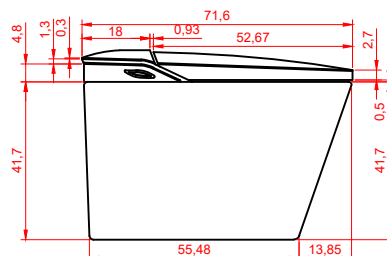

VISTA ESQUERDA

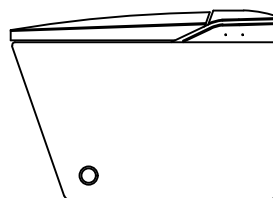

VISTA DIREITA

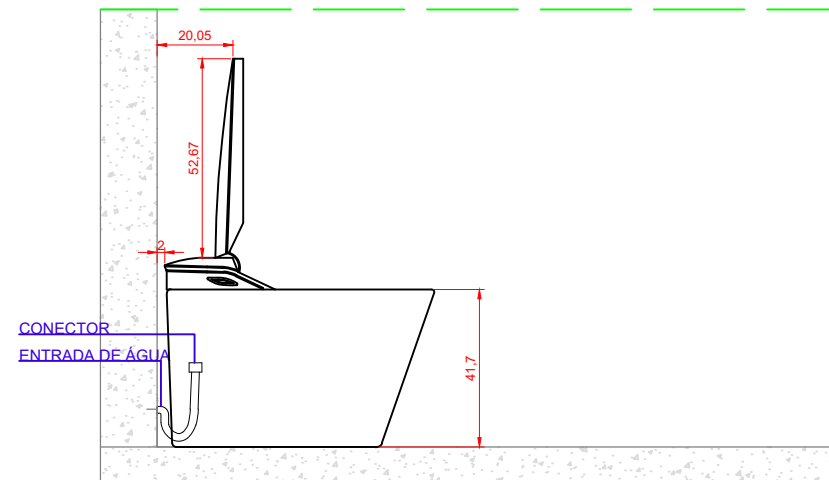

2

DETALHAMENTO NEW CALA

ESCALA

1:20