




PLANTA

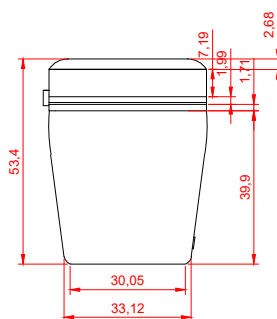


VISTA FRONTAL

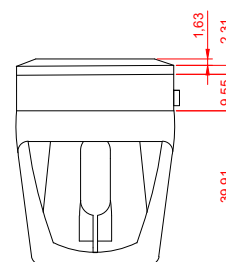


VISTA INFERIOR

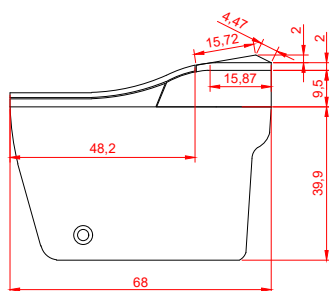

VISTA DIREITA

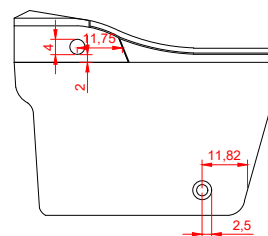

VISTA ESQUERDA

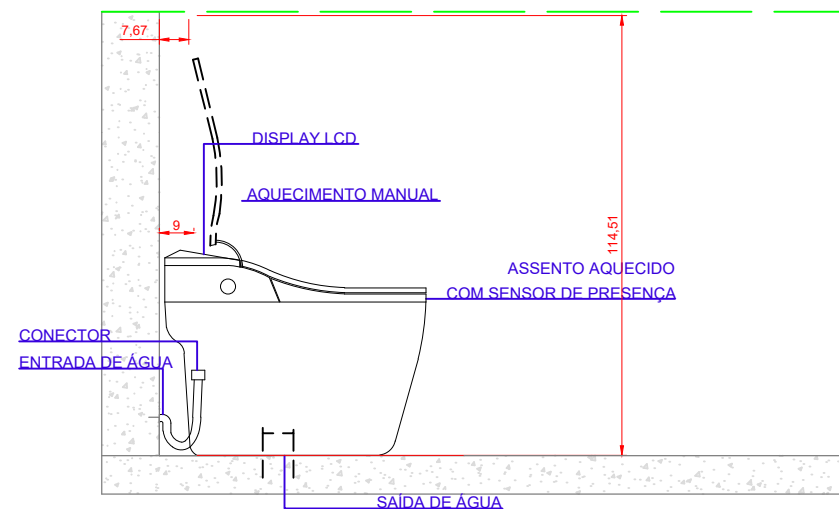

1

DETALHAMENTO VASO NAGOYA

ESCALA

1:20