




PLANTA SUPERIOR

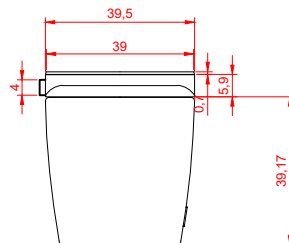


VISTA FRONTAL

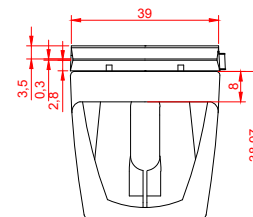


VISTA POSTERIOR

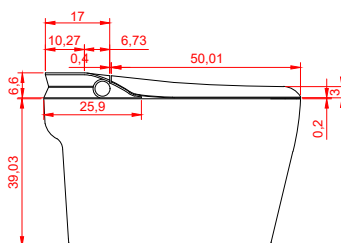

VISTA ESQUERDA

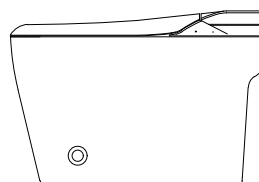

VISTA DIREITA

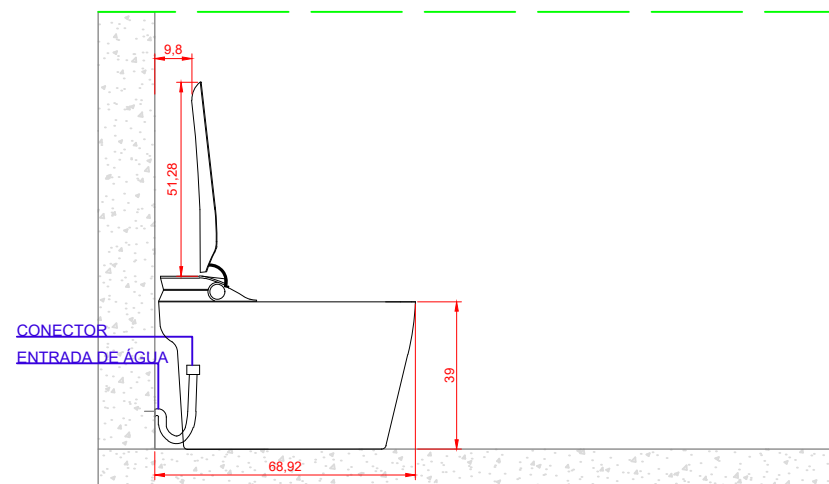

DETALHAMENTO

2

DETALHAMENTO VASO OSAKA

ESCALA

1:20